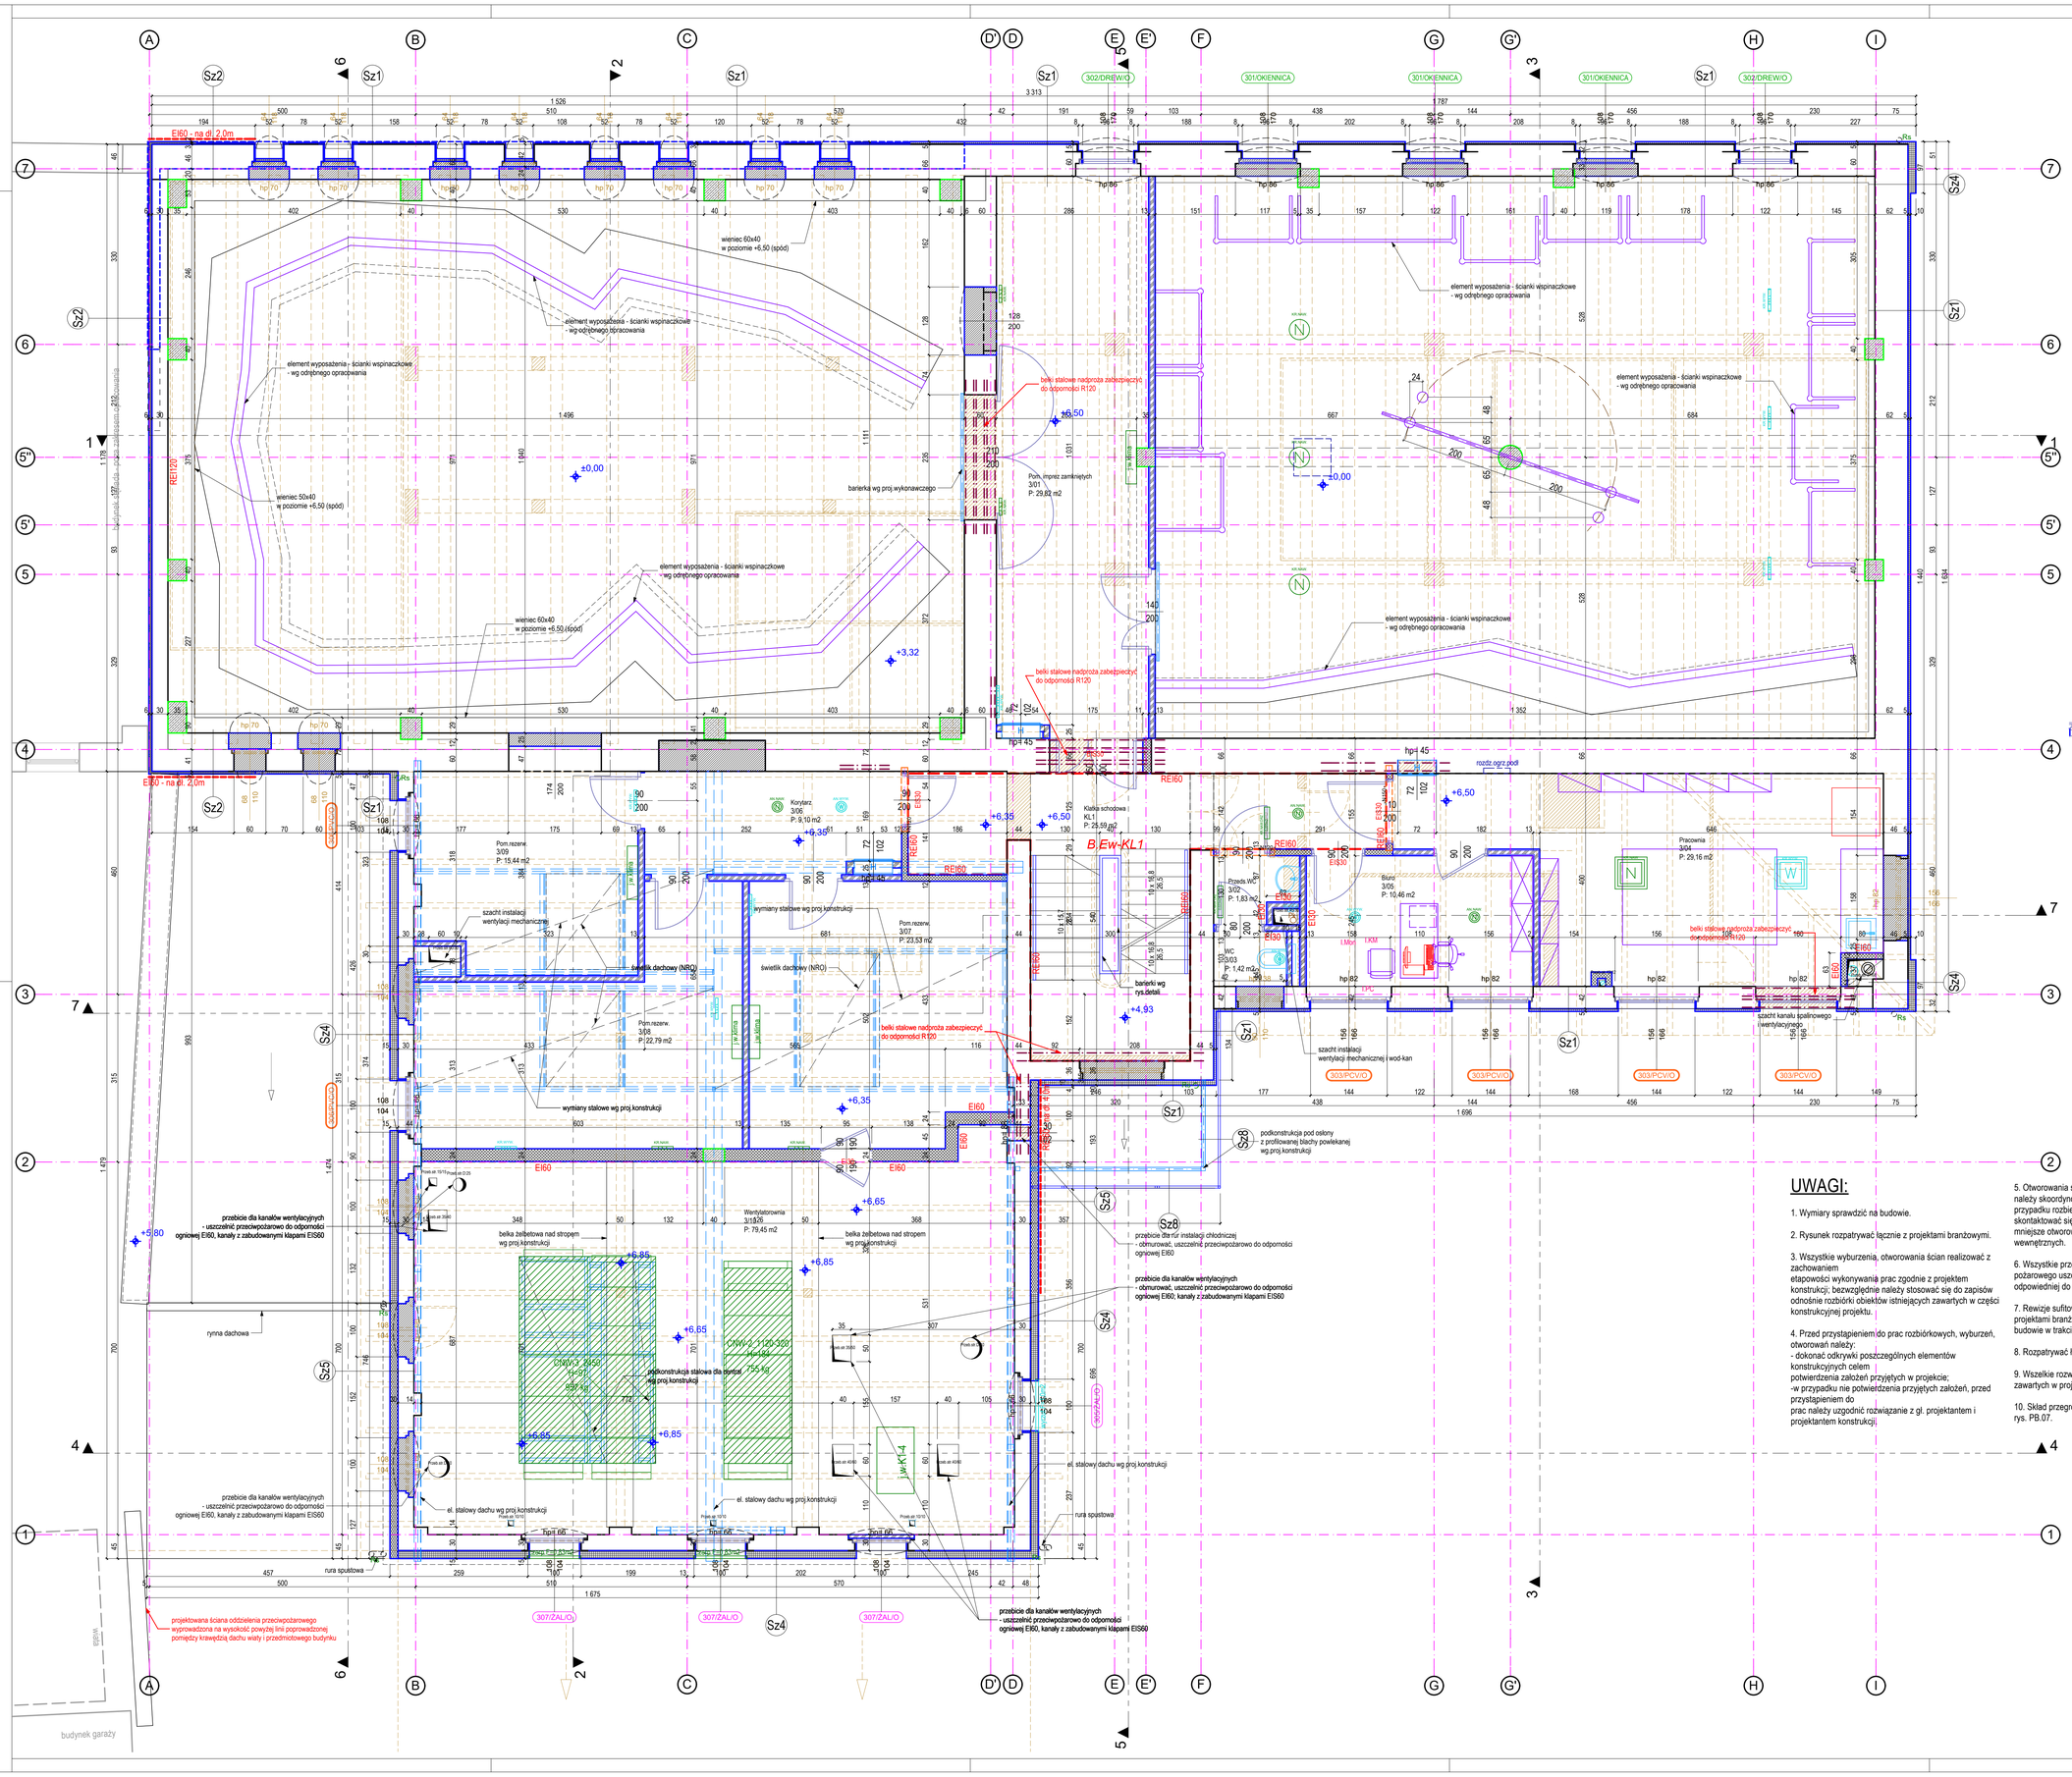

Zestawienie Pomieszczeń PB

Nr pom.	Nazwa pomieszczenia	Wysokość	Pow.
2 piętro			
3/01	Pom. imprez zamkniętych	270	29,82
3/02	Przeds.WC	250	1,83
3/03	WC	250	1,42
3/04	Pracownia	270	29,16
3/05	Biuro	270	10,46
3/06	Korytarz	250	9,10
3/07	Pom.rezerw.	250	23,53
3/08	Pom.rezerw.	250	22,79
3/09	Pom.rezerw.	250	15,44
3/10	Wentylatorownia	210	79,45
KL1	Klatka schodowa	278	25,59
			248,59 m2

LEGENDA OZNACZEŃ GRAFICZNYCH:

- ściany istniejące murowane
- wyburzane ściany murowane / przebicia w stropie
- demontowana stolarka drzwiowa/ okienna
- h=210 — wyburzenie ściany na wysokość "h" od wykończonej posadzki; podany wymiar określa poziom spodu belki stalowej bez obudowy ognioodpornej
- ściany z bloczków z betonu komórkowego
- zamurowania z cegły ceramicznej pełnej
- ściany szkieletowe systemowe; 2x GKBI / stelaż CW-UW 75 / 2x GKBI z wypełnieniem pustki między słupkami wełną kamienną gr.7cm
- obudowy szkieletowe systemowe; 2x GKBI / stelaż CW-UW 75 z wypełnieniem pustki między słupkami wełną kamienną gr.7cm
- element wyposażenia - systemowe ściany wspinaczkowe na podkonstrukcji stalowej wg odrębnego opracowania
- hp 158 — projektowana stolarka/ślusarka okienna
- projektowana stolarka/ślusarka drzwiowa
- belki/nadproża stalowe zespolone w ścianach nośnych wg projektu konstrukcji
- N330 — nadproża systemowe prefabrykowane o długościach dopasowanych do wielkości otworów w ścianach
- H — szafka z hydrantem dn25 i gaśnicą 4kg
- REI120 — granica strefy pożarowej
- PWP — przeciwpożarowy wyłącznik prądu
- kratki przepływowe w drzwiach
- W N — anemostaty i kratki nawiewne i wywiewne
- grzejniki płytowe

UWAGI:

1. Wymiary sprawdzić na budowie.

2. Rysunek rozpatrywać łącznie z projektami branżowymi.

3. Wszystkie wyburzenia, otworowania ścian realizować z zachowaniem etapowości wykonywania prac zgodnie z projektem konstrukcji; bezwzględnie należy stosować się do zapisów odnośnie rozbiórki obiektów istniejących zawartych w części konstrukcyjnej projektu.

4. Przed przystąpieniem do prac rozbiórkowych, wyburzeń, otworowań należy:
- dokonać odkrywki poszczególnych elementów konstrukcyjnych celem potwierdzenia założeń przyjętych w projekcie;
-w przypadku nie potwierdzenia przyjętych założeń, przed przystąpieniem do prac należy uzgodnić rozwiązanie z gł. projektantem i projektantem konstrukcji.

5. Otworowania ścian, stropów pod instalacje wewnętrzne należy skoordynować z projektami branżowymi; w przypadku rozbieżności skontaktować się z gł. projektantem; wykonać wszelkie mniejsze otworowania pod projektowane przejścia instalacji wewnętrznych.

6. Wszystkie przejścia instalacji przez przegrody oddzielenia pożarowego uszczelniać masami o odporności ogniowej odpowiedniej do przegrody.

7. Rewizje sufitowe dla urządzeń i instalacji zweryfikować z projektami branżowymi; dokładną lokalizację określić na budowie w trakcie nadzorów.

8. Rozpatrywać łącznie z kartami stolarki

9. Wszelkie rozwiązania zamienne w stosunku do rozwiązań zawartych w projekcie wymagają akceptacji gł. Projektanta.

10. Skład przegród pionowych i poziomych wg opisów na rys. PB.07.

PRAWA AUTORSKIE ZASTRZEŻONE. WYKORZYSTYWANIE, KOPIOWANIE I RozPOWSZECHNIANIE DOKUMENTACJI BEZ ZGODY PROJEKTANTA ZNIEKORZYSTANIE Z DZIEŁA STANOWI PLAGIAT DO WYKONYWANIA DZIEŁA ZALEŻNEGO.

TEMAT OPRACOWANIA:
Przebudowa i nadbudowa budynku dawnego młyna ze zmianą sposobu użytkowania obiektu na cele rekreacyjno-sportowe w Mikołowie przy ul.Młyńskiej 12 na działce nr 1956/47
- PROJEKT ZAMIENNY

INWESTOR:
FUH LUNAR Mariusz Figoluszka
ul. Stara Droga 18
43-190 Mikołów

JEDNOSTKA AUTORSKA:
SAR Sp. z o.o.
40-009 Katowice, ul. Warszawska 17/5
tel./fax: 032 253 67 00, e-mail: sar@sar-katowice.eu

PROJEKTANT:
mgr inż. arch Jarosław Marika
upr. bud. 171/98

SPRAWDZAJĄCY:
mgr inż. arch Zbigniew Gilwa
upr. bud. 2/98 B-B

WSPÓŁPRACA:
mgr inż. arch. Zbigniew SKITAL
mgr inż. arch. Michał MAJOR

BRANŻA:
ARCHITEKTURA

TYTUŁ RYSUNKU:
Rzut 2 piętra

FAZA PROJ.	DATA:	SKALA:	NR RYSUNKU:
PB	październik 2018	1:50, 1:1	PB.04