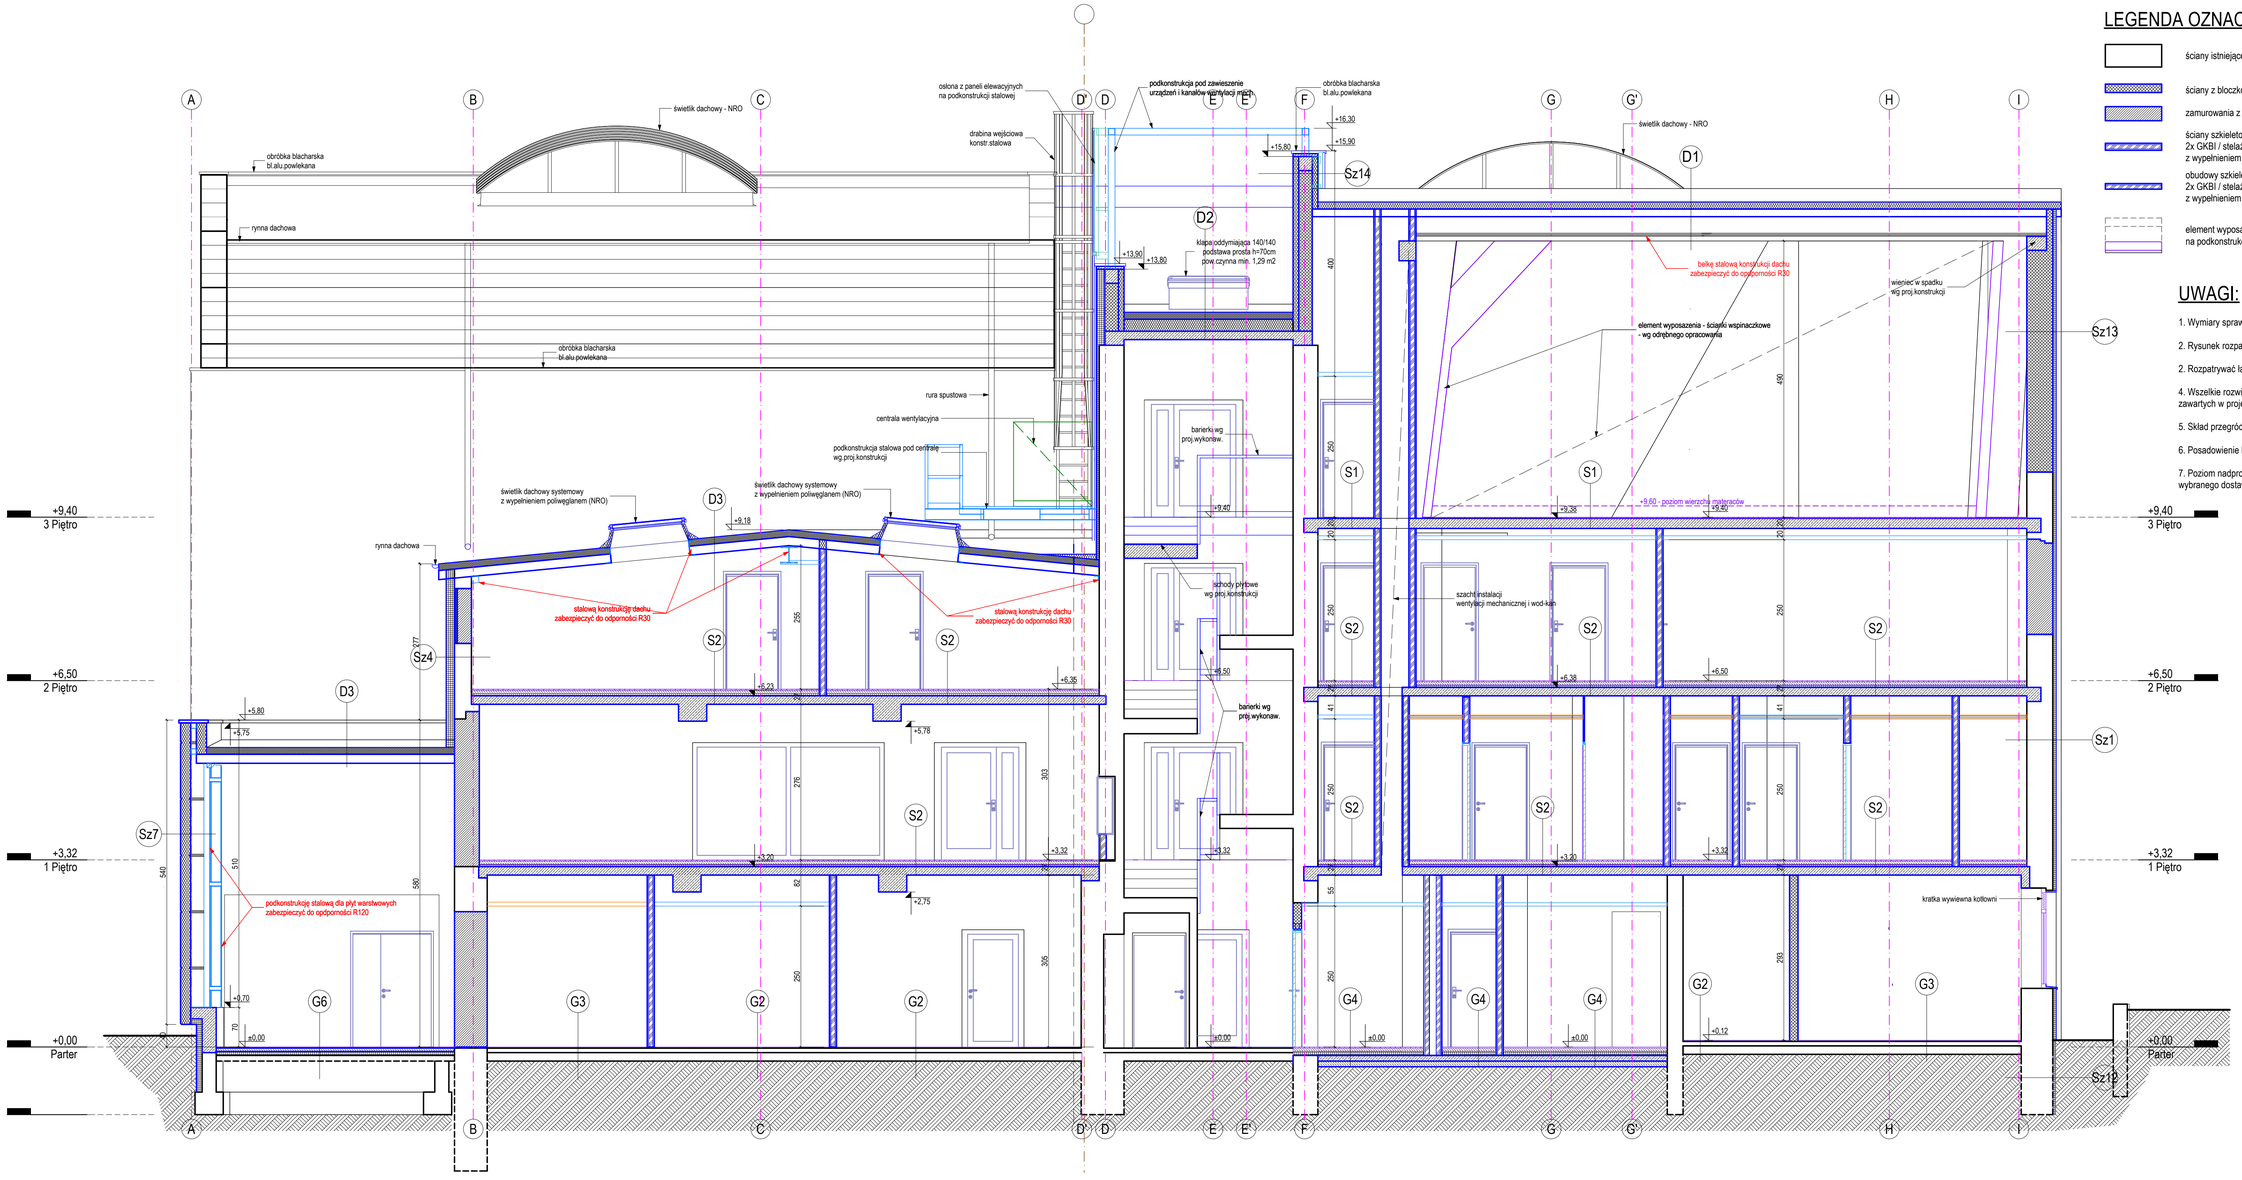

LEGENDA OZNACZEŃ GRAFICZNYCH:

- ściany istniejące murowane
- ściany z bloczków z betonu komórkowego
- zamurowania z cegły ceramicznej pełnej
- ściany szkieletowe systemowe; 2x GKBI / stelaż CW-UW 75 / 2x GKBI z wypełnieniem pustki między słupkami wełną kamienną gr.7cm
- obudowy szkieletowe systemowe; 2x GKBI / stelaż CW-UW 75 z wypełnieniem pustki między słupkami wełną kamienną gr.7cm
- element wyposażenia - systemowe ściany wspinaczkowe na podkonstrukcji stalowej wg odrębnego opracowania

UWAGI:

1. Wymiary sprawdzić na budowie.
2. Rysunek rozpatrywać łącznie z projektami branżowymi.
2. Rozpatrywać łącznie z kartami stolarki
4. Wszelkie rozwiązania zamienne w stosunku do rozwiązań zawartych w projekcie wymagają akceptacji gł. Projektanta.
5. Skład przegród pionowych i poziomych wg opisów na rys. PB.07.
6. Posadowienie budynku wg projektu konstrukcji
7. Poziom nadproży dostosować do wymagań otworów w murze dla wybranego dostawcy/producenta stolarki/ślusarki drzwiowej

PRAWA AUTORSKIE ZASTRZEŻONE. WYKORZYSTYWANIE, KOPIOWANIE I ROZPOWSZECHNIANIE DOKUMENTACJI BEZ ZGODY PROJEKTANTA ZABRONIONE. PROJEKTANT ZASTRZEGA SOBIE PRAWO DO WPROWADZANIA ZMIAN.

TEMAT OPRACOWANIA:
Przebudowa i nadbudowa budynku dawnego młyna ze zmianą sposobu użytkowania obiektu na cele rekreacyjno-sportowe w Mikołowie przy ul.Myśliwskiej 12 na działce nr 1956/47
- PROJEKT ZAMIENNY

INWESTOR:
FUH LUNAR Mariusz Figoluszka
ul. Stara Droga 18
43-190 Mikołów

JEDNOSTKA AUTORSKA:
SAR Sp. z o.o.
40-009 Katowice, ul. Warszawska 17/5
tel./fax: 032 253 67 00, e-mail: sar@sar-katowice.eu

PROJEKTANT:
mgr inż. arch Jarosław Marka
upr. bud. 171/98

SPRAWDZAJĄCY:
mgr inż. arch Zbigniew Gliwa
upr. bud. 298 B-B

WSPÓŁPRACA:
mgr inż. arch. Zbigniew SKITAŁ
mgr inż. arch. Michał MAJOR

BRANŻA:
ARCHITEKTURA

TYTUŁ RYSUNKU:
Przekrój 7-7

FAZA PROJ.	DATA:	SKALA:	NR RYSUNKU:
PB	październik 2018	1:50	PB.14