


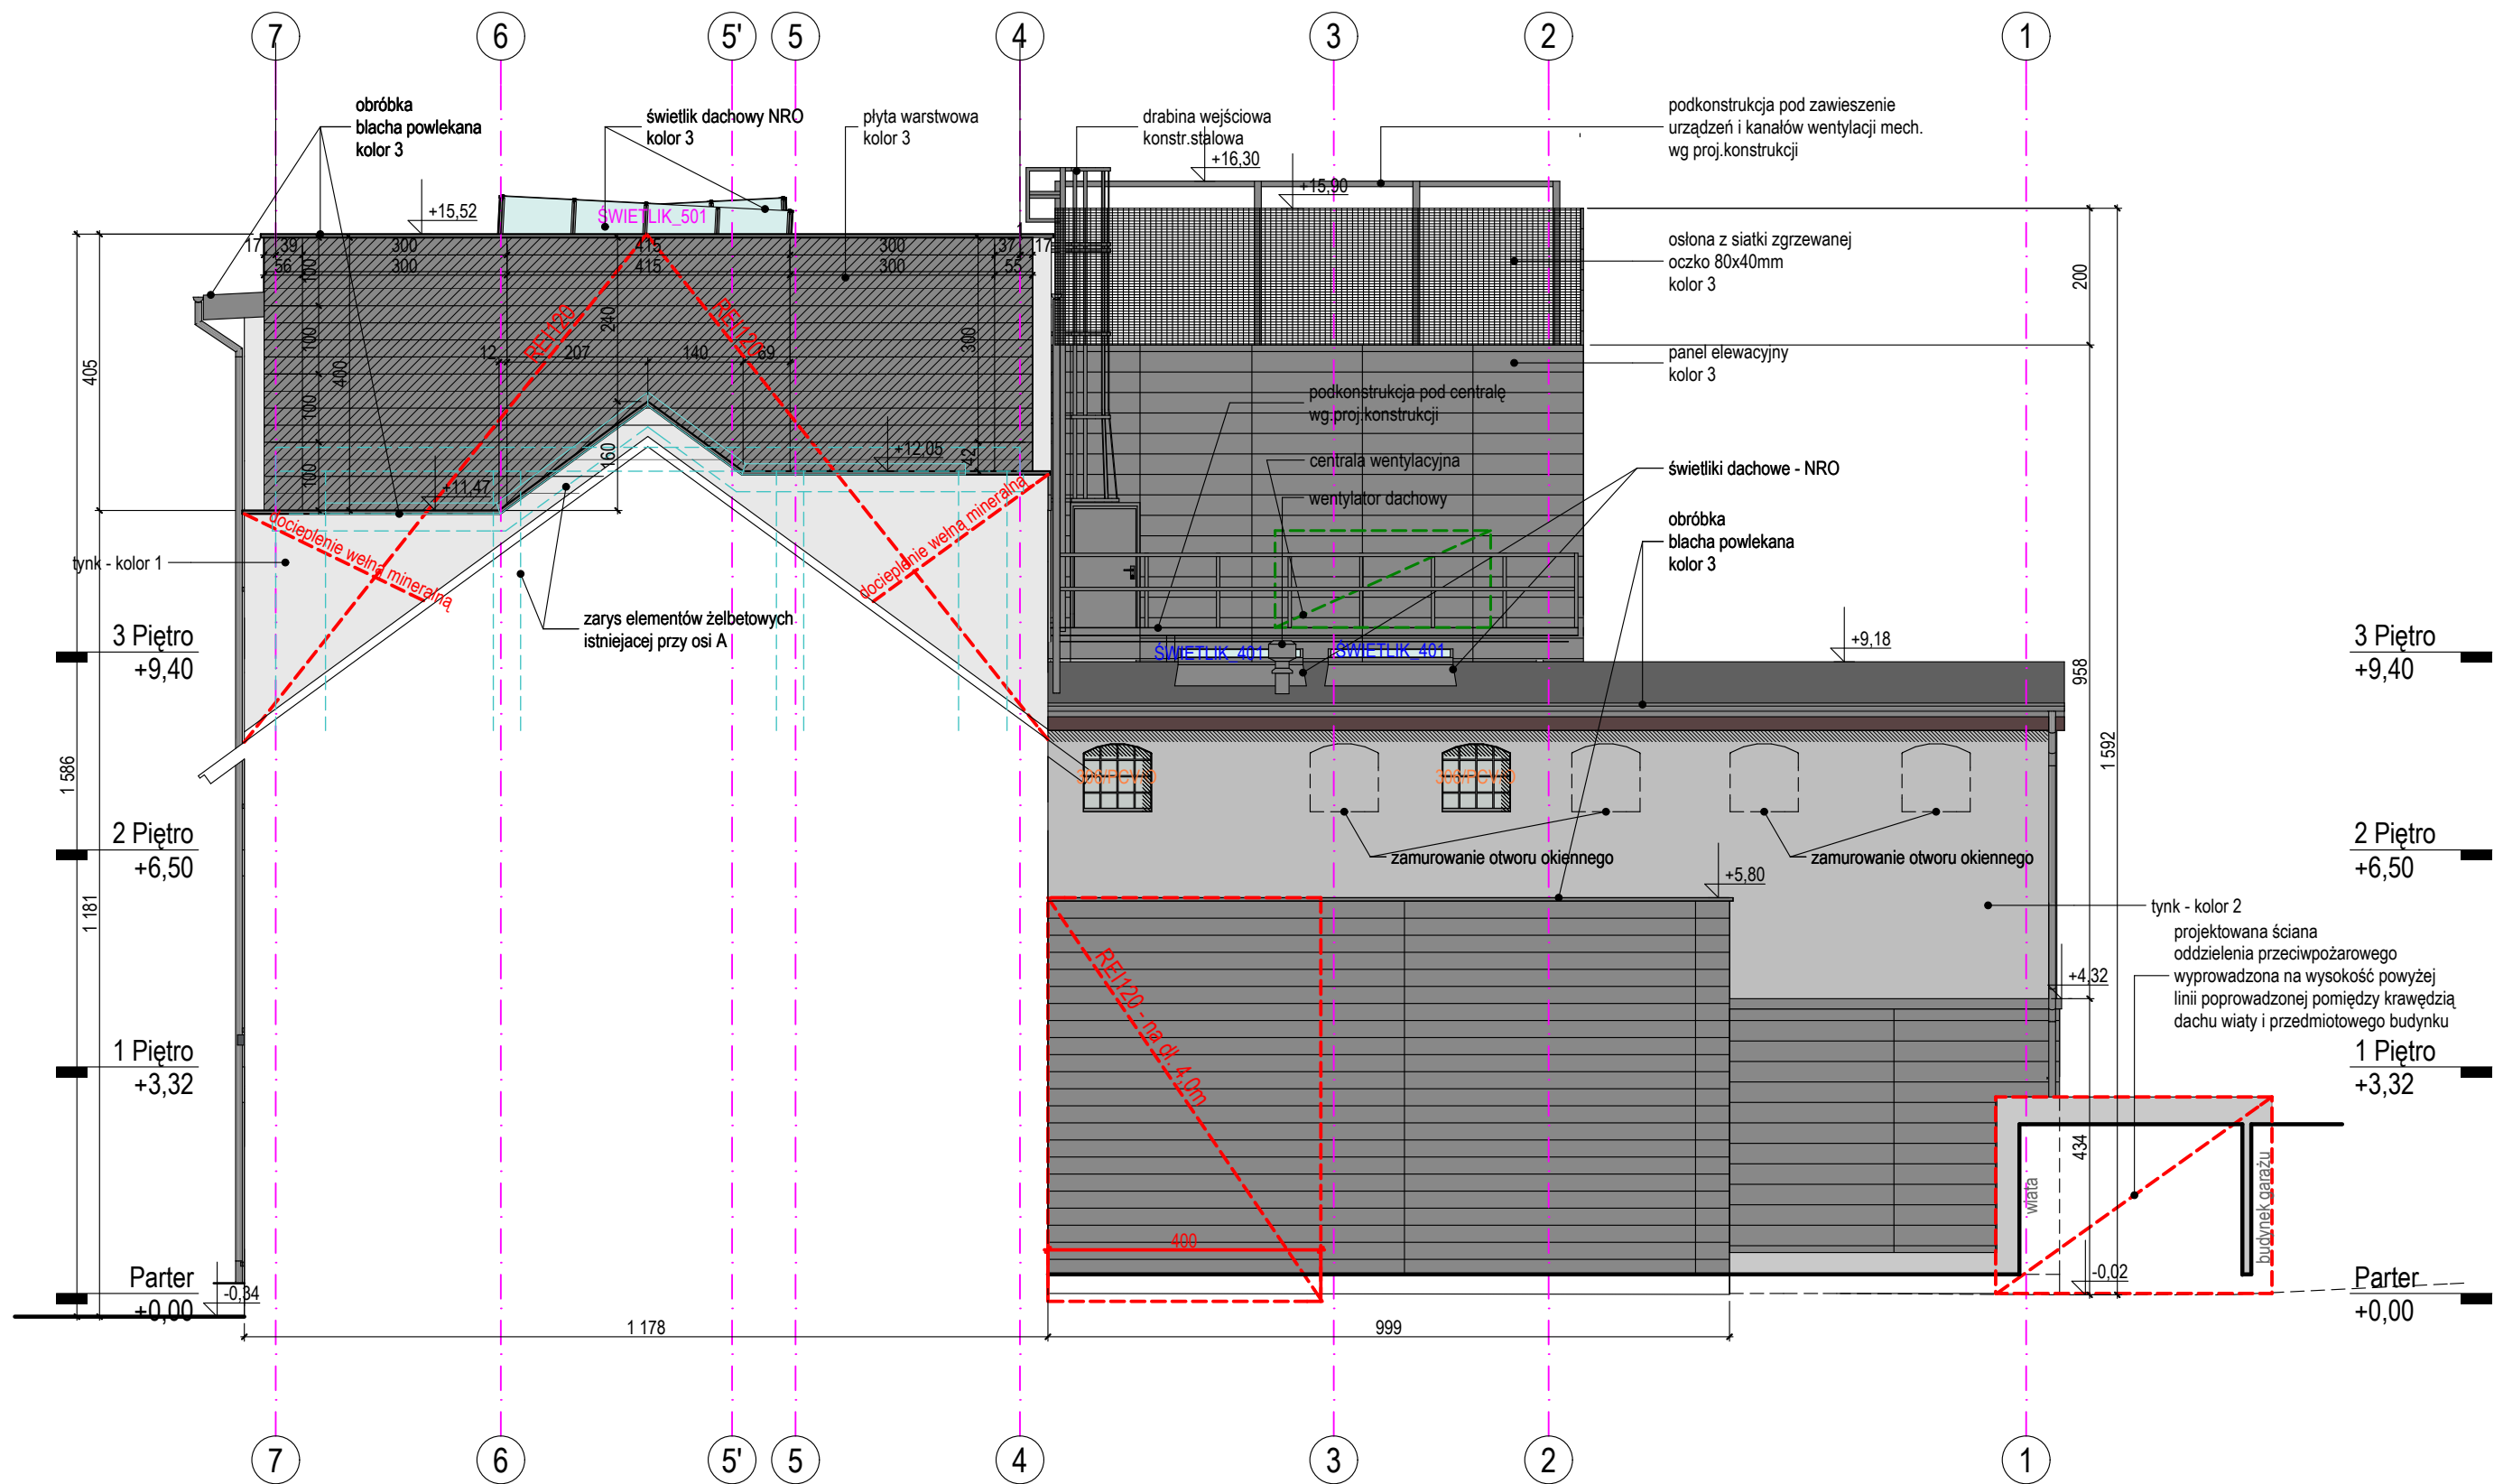

- tynk mineralny cienkowarstwowy kolor 1
- tynk mineralny cienkowarstwowy kolor 2
- tynk mineralny cienkowarstwowy kolor 3
- płyta warstwowa elewacyjna/panel elewacyjny/osłona ażurowa kolor 3
- obróbka blacharska kolor 3
- okienne i okna drewniane białe

PRAWA AUTORSKIE ZASTRZEŻONE. WYKORZYSTYWANIE, KOPIOWANIE I ROZPOWISZCZANIE DOKUMENTACJI BEZ ZGODY PROJEKTANTA ZABRONIONE. PROJEKTANT ZASTRZEGA SOBIE PRAWO DO WPROWADZANIA ZMIAN.

TEMAT OPRACOWANIA:
Przebudowa i nadbudowa budynku dawnego młyna ze zmianą sposobu użytkowania obiektu na cele rekreacyjno-sportowe w Mikołowie przy ul. Myściskiej 12 na działce nr 1956/47 - PROJEKT ZAMIENNY

INWESTOR:
FUH LUNAR Mariusz Figoluszka
ul. Stara Droga 18
43-190 Mikołów

JEDNOSTKA AUTORSKA:
SAR Sp. z o.o.
40-009 Katowice, ul. Warszawska 17/5
tel./fax: 032 253 67 00, e-mail: sar@sar-katowice.eu

PROJEKTANT:
mgr inż. arch. Jarosław Mańka
upr. bud. 171/98

SPRAWDZAJĄCY:
mgr inż. arch. Zbigniew Gliwa
upr. bud. 2/98 B-B

WSPÓŁPRACA:
mgr inż. arch. Zbigniew SKITAŁ

BRANŻA:
ARCHITEKTURA

TYTUŁ RYSUNKU:
Elewacja PN-WSCH

FAZA PROJ.:
PB

DATA:
październik 2018

SKALA:
1:100

NR RYSUNKU:
PB.16