


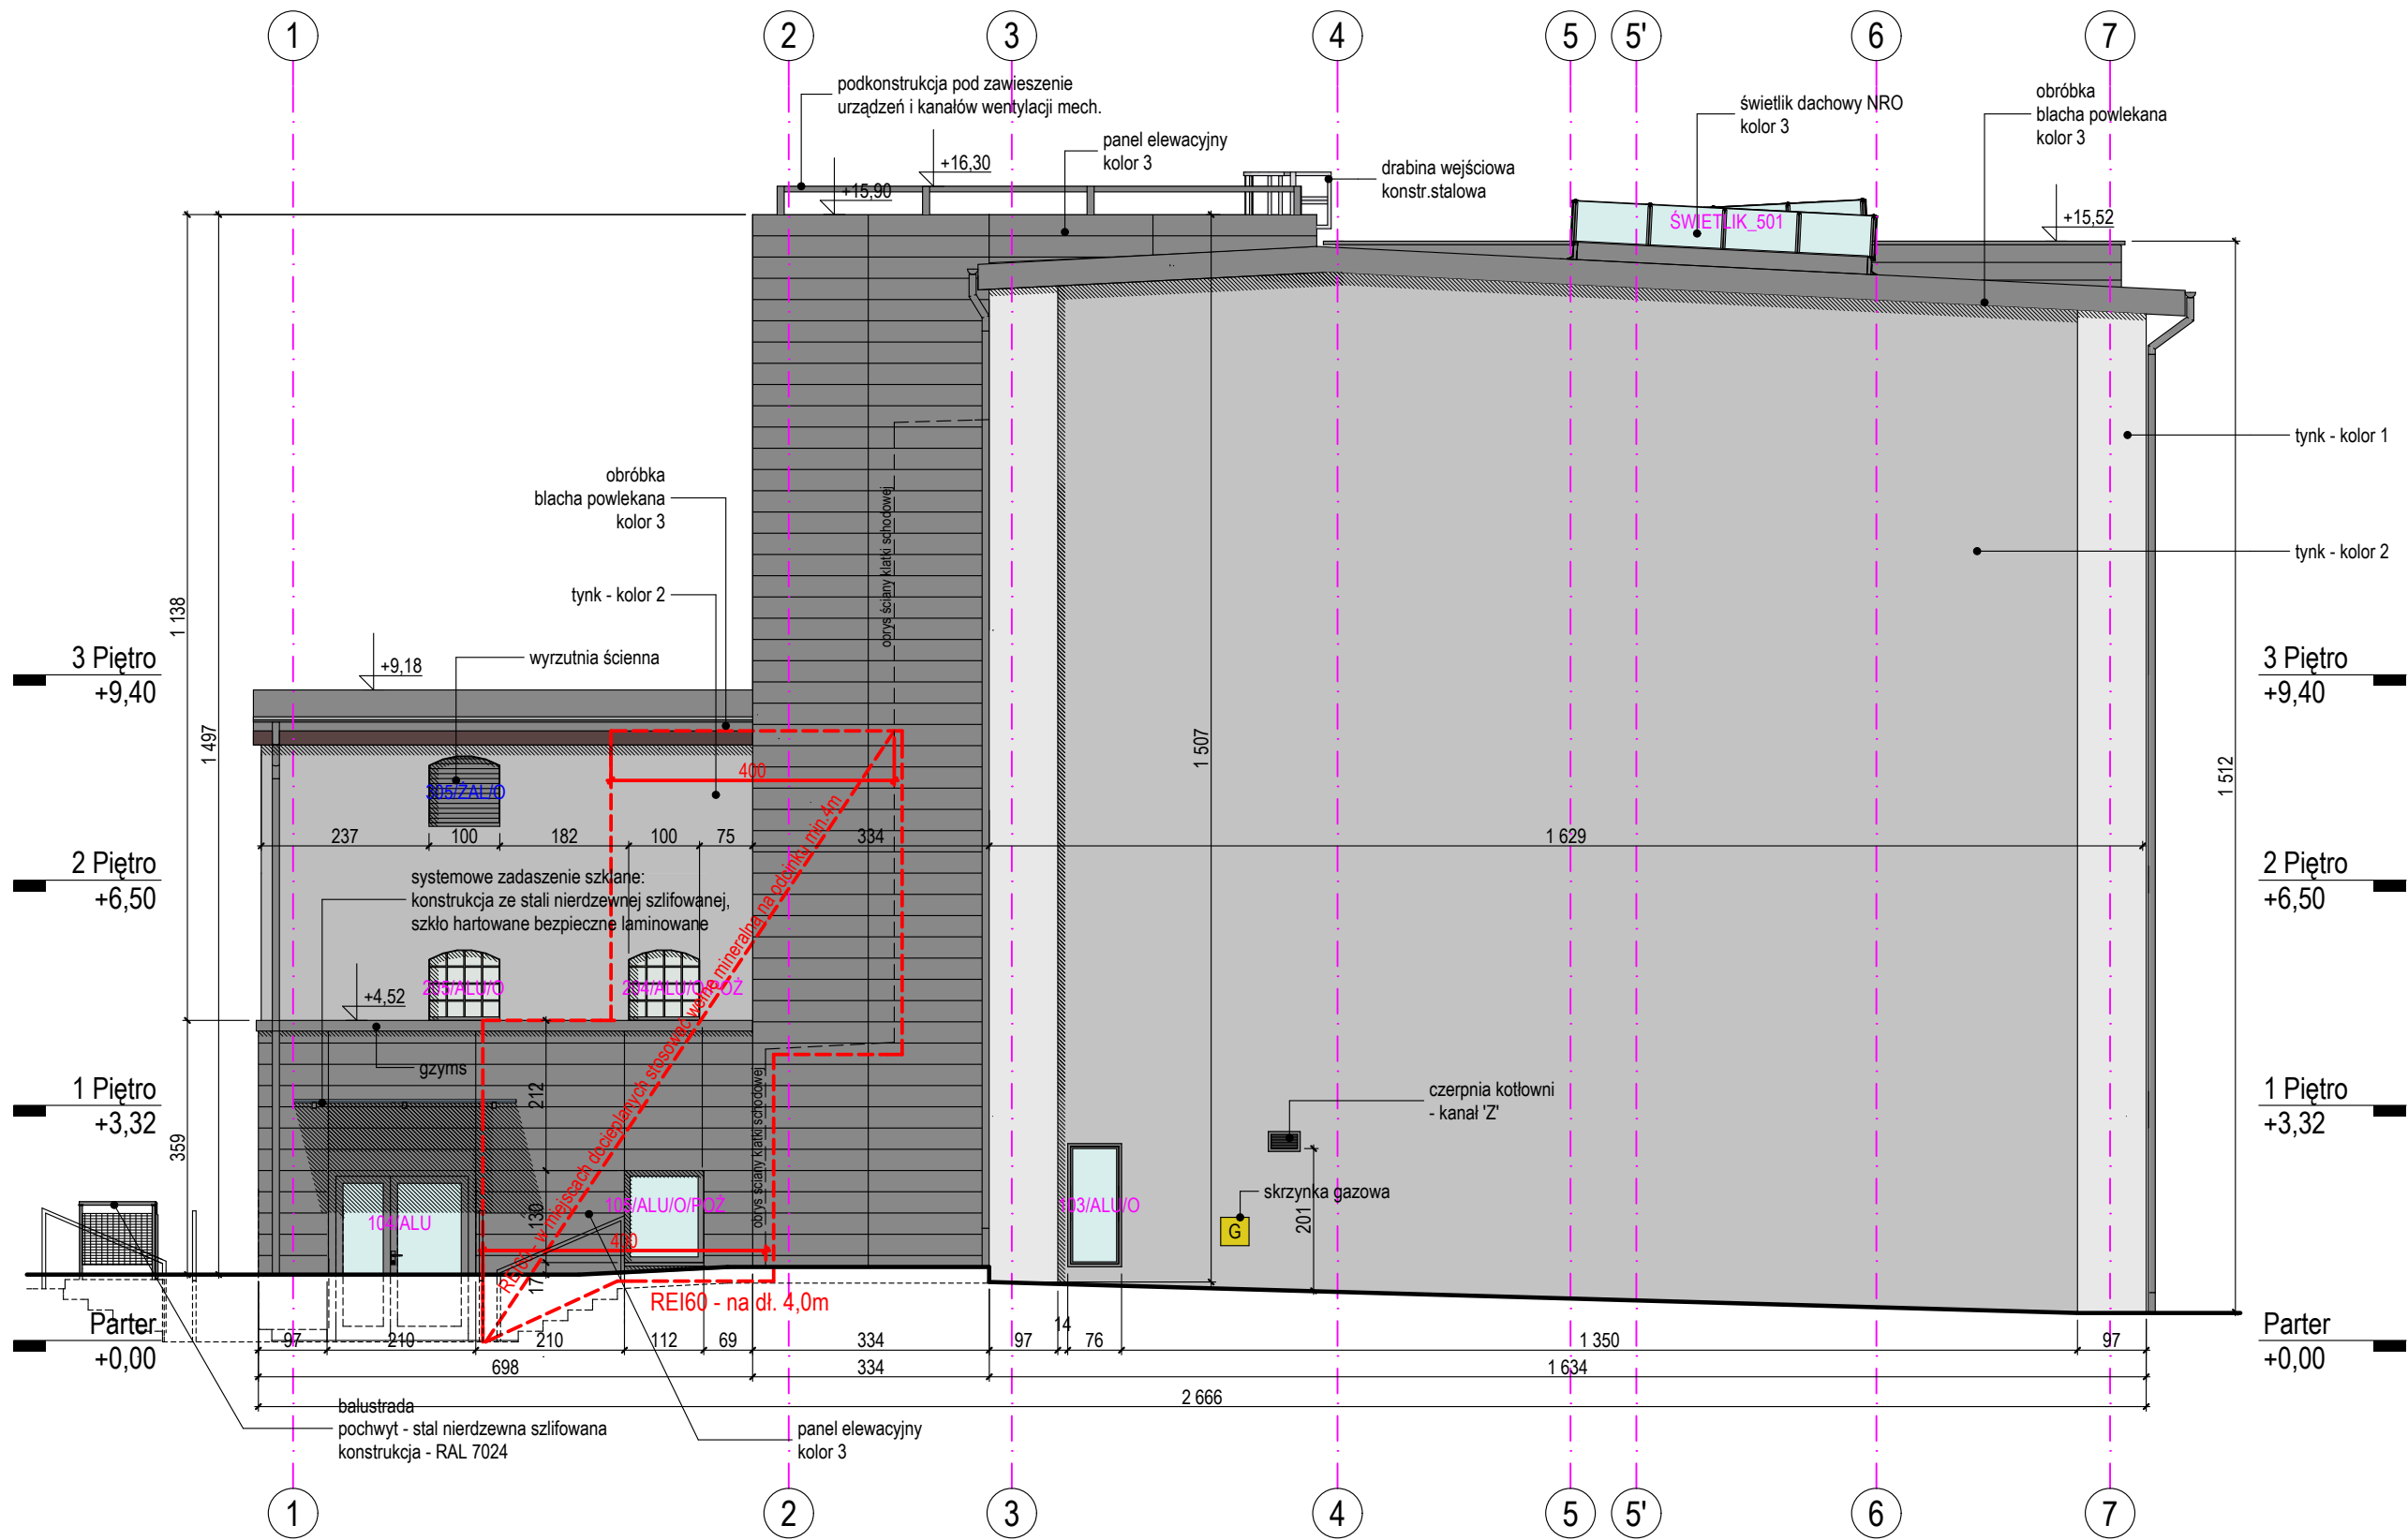

- tynk mineralny cienkowarstwowy kolor 1
- tynk mineralny cienkowarstwowy kolor 2
- tynk mineralny cienkowarstwowy kolor 3
- plyta warstwowa elewacyjna/panel elewacyjny/osłona ażurowa kolor 3
- obróbka blacharska kolor 3
- okienne i okna drewniane białe

PRAWA AUTORSKIE ZASTRZEŻONE. WYKORZYSTYWANIE, KOPIOWANIE I ROZPOWISZCZANIE DOKUMENTACJI BEZ ZGODY PROJEKTANTA ZABRONIONE. PROJEKTANT ZASTRZEGA SOBIE PRAWO DO WPROWADZANIA ZMIAN.

TEMAT OPRACOWANIA:  
Przebudowa i nadbudowa budynku dawnego młyna ze zmianą sposobu użytkowania obiektu na cele rekreacyjno-sportowe w Mikołowie przy ul. Młyńskiej 12 na działce nr 1956/47 - PROJEKT ZAMIENNY

INWESTOR:  
FUH LUNAR Mariusz Figoluszka  
ul. Stara Droga 18  
43-190 Mikołów

JEDNOSTKA AUTORSKA:  
SAR Sp. z o.o.  
40-009 Katowice, ul. Warszawska 17/5  
tel./fax: 032 253 67 00, e-mail: sar@sar-katowice.eu

PROJEKTANT:  
mgr inż. arch. Jarosław Mańka  
upr. bud. 171/98

SPRAWDZAJĄCY:  
mgr inż. arch. Zbigniew Gliwa  
upr. bud. 2/98 B-B

WSPÓŁPRACA:  
mgr inż. arch. Zbigniew SKITAŁ

BRANŻA:  
ARCHITEKTURA

TYTUŁ RYSUNKU:  
Elewacja PD-ZACH

|            |                  |        |             |
|------------|------------------|--------|-------------|
| FAZA PROJ: | DATA:            | SKALA: | NR RYSUNKU: |
| PB         | październik 2018 | 1:100  | PB.17       |