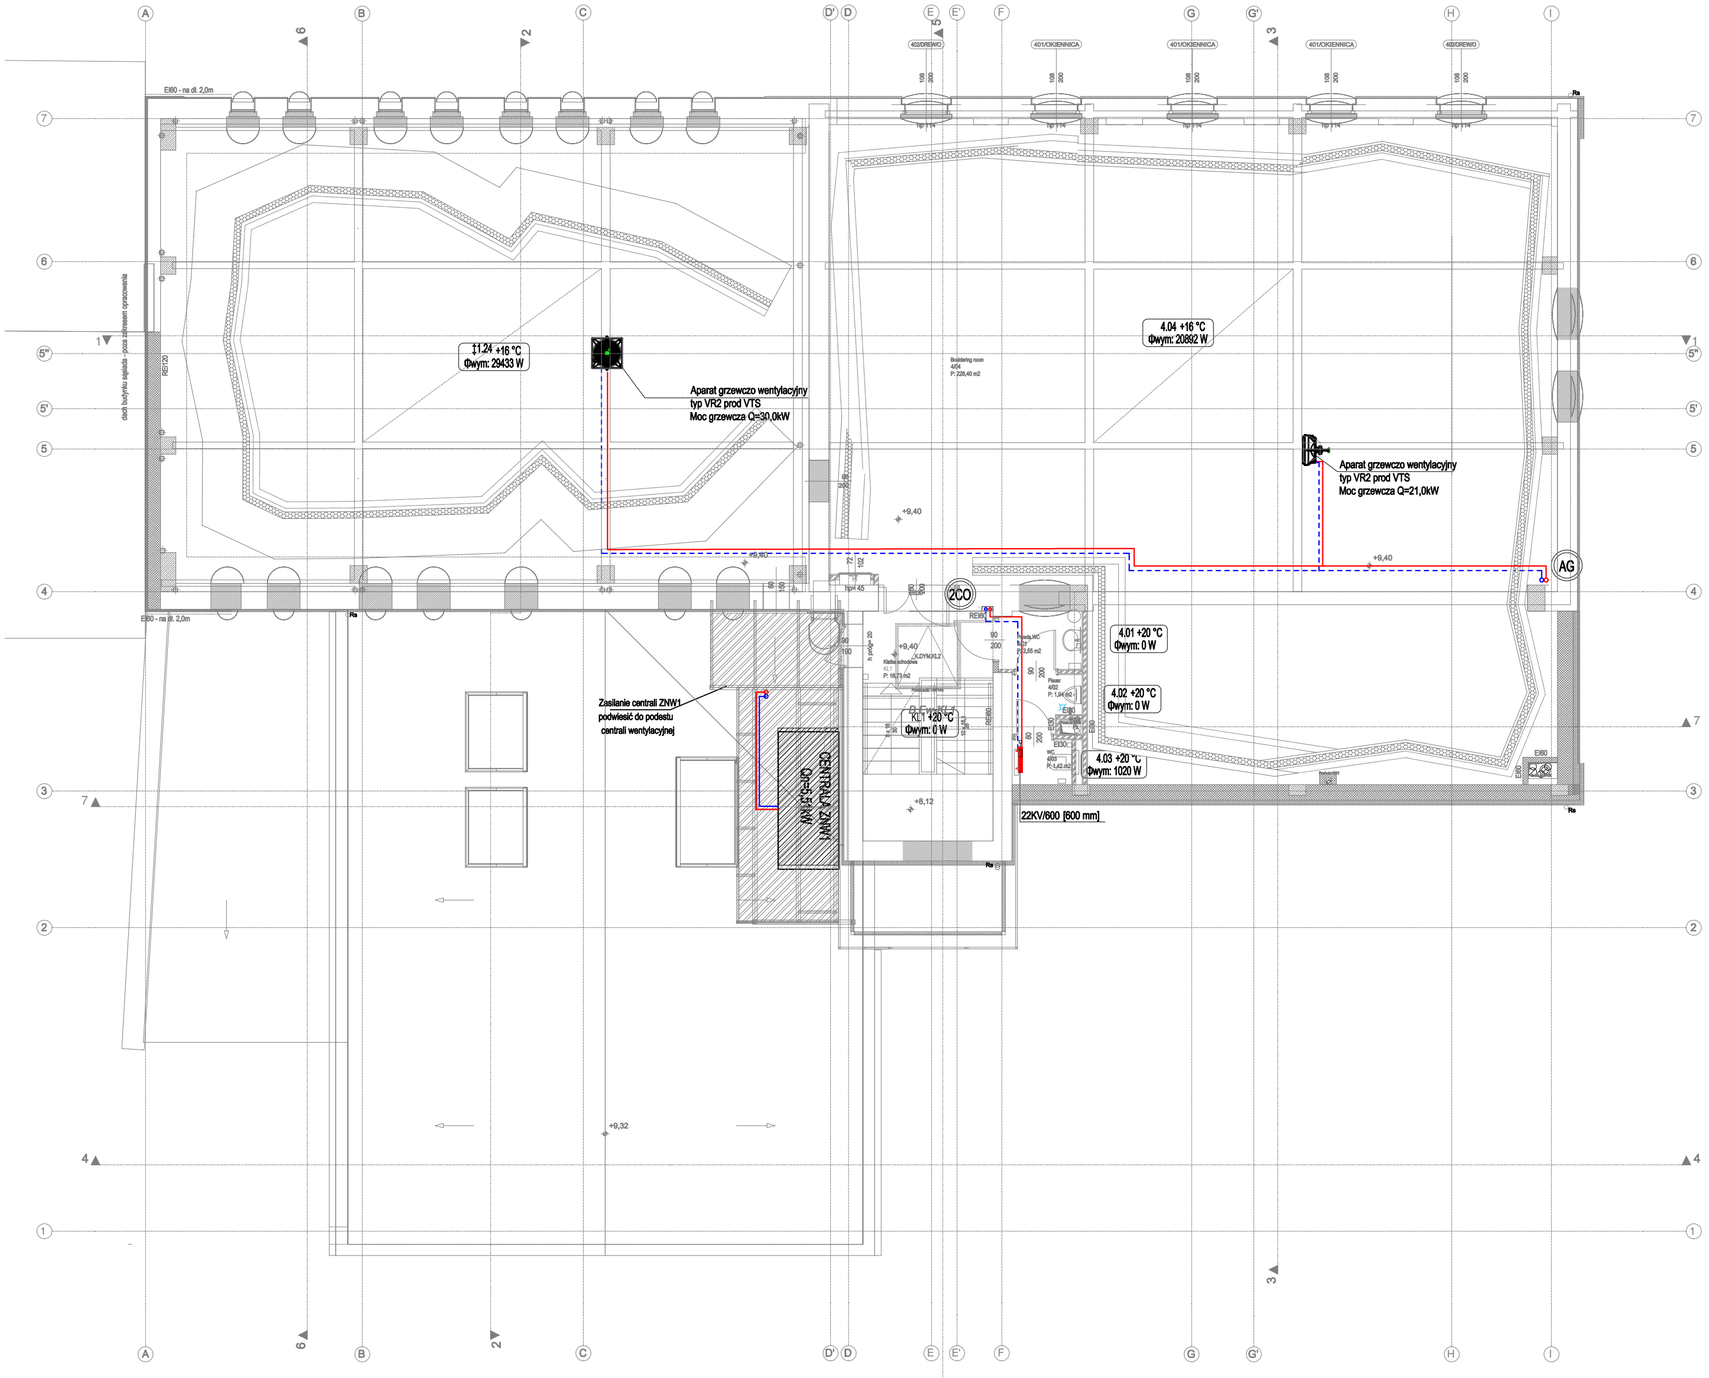

PRAWA AUTORSKIE ZASTRZEŻONE. WYKORZYSTYWANIE, KOPIOWANIE
I ROZPOWSZECHNIANIE DOKUMENTACJI BEZ ZGODY PROJEKTANTA ZABRONIONE.
PROJEKTANT ZASTRZEGA SOBIE PRAWO DO WPROWADZANIA ZMIAN.

TEMAT OPRACOWANIA:
Przebudowa, nadbudowa i rozbudowa budynku dawnego młyna ze zmianą sposobu użytkowania obiektu na cele rekreacyjno-sportowe w Mikołowie przy ul.Młyńskiej 12 na działce nr 1956/47 - PROJEKT ZAMIENNY

INWESTOR:
FUH LUNAR Mariusz Figoluszka
ul. Stara Droga 18
43-190 Mikołów

JEDNOSTKA AUTORSKA:
SAR Sp. z o.o.
40-009 Katowice, ul. Warszawska 17/5
tel./fax: 032 253 67 00, e-mail: sar@sar-katowice.eu

PROJEKTANT:
mgr inż. Janusz Piechowicz
upr. bud. 444/02

SPRAWDZAJĄCY:
mgr inż. Wojciech Ciepliński
upr. bud. 450/02

WSPÓŁPRACA:
mgr inż. Anna Sychta

BRANŻA:
SANITARNA

TYTUŁ RYSUNKU:
Rzut III piętra - instalacja C.O.

FAZA PROJ.	DATA:	SKALA:	NR RYSUNKU:
PB	2018	1:100	CO-04