


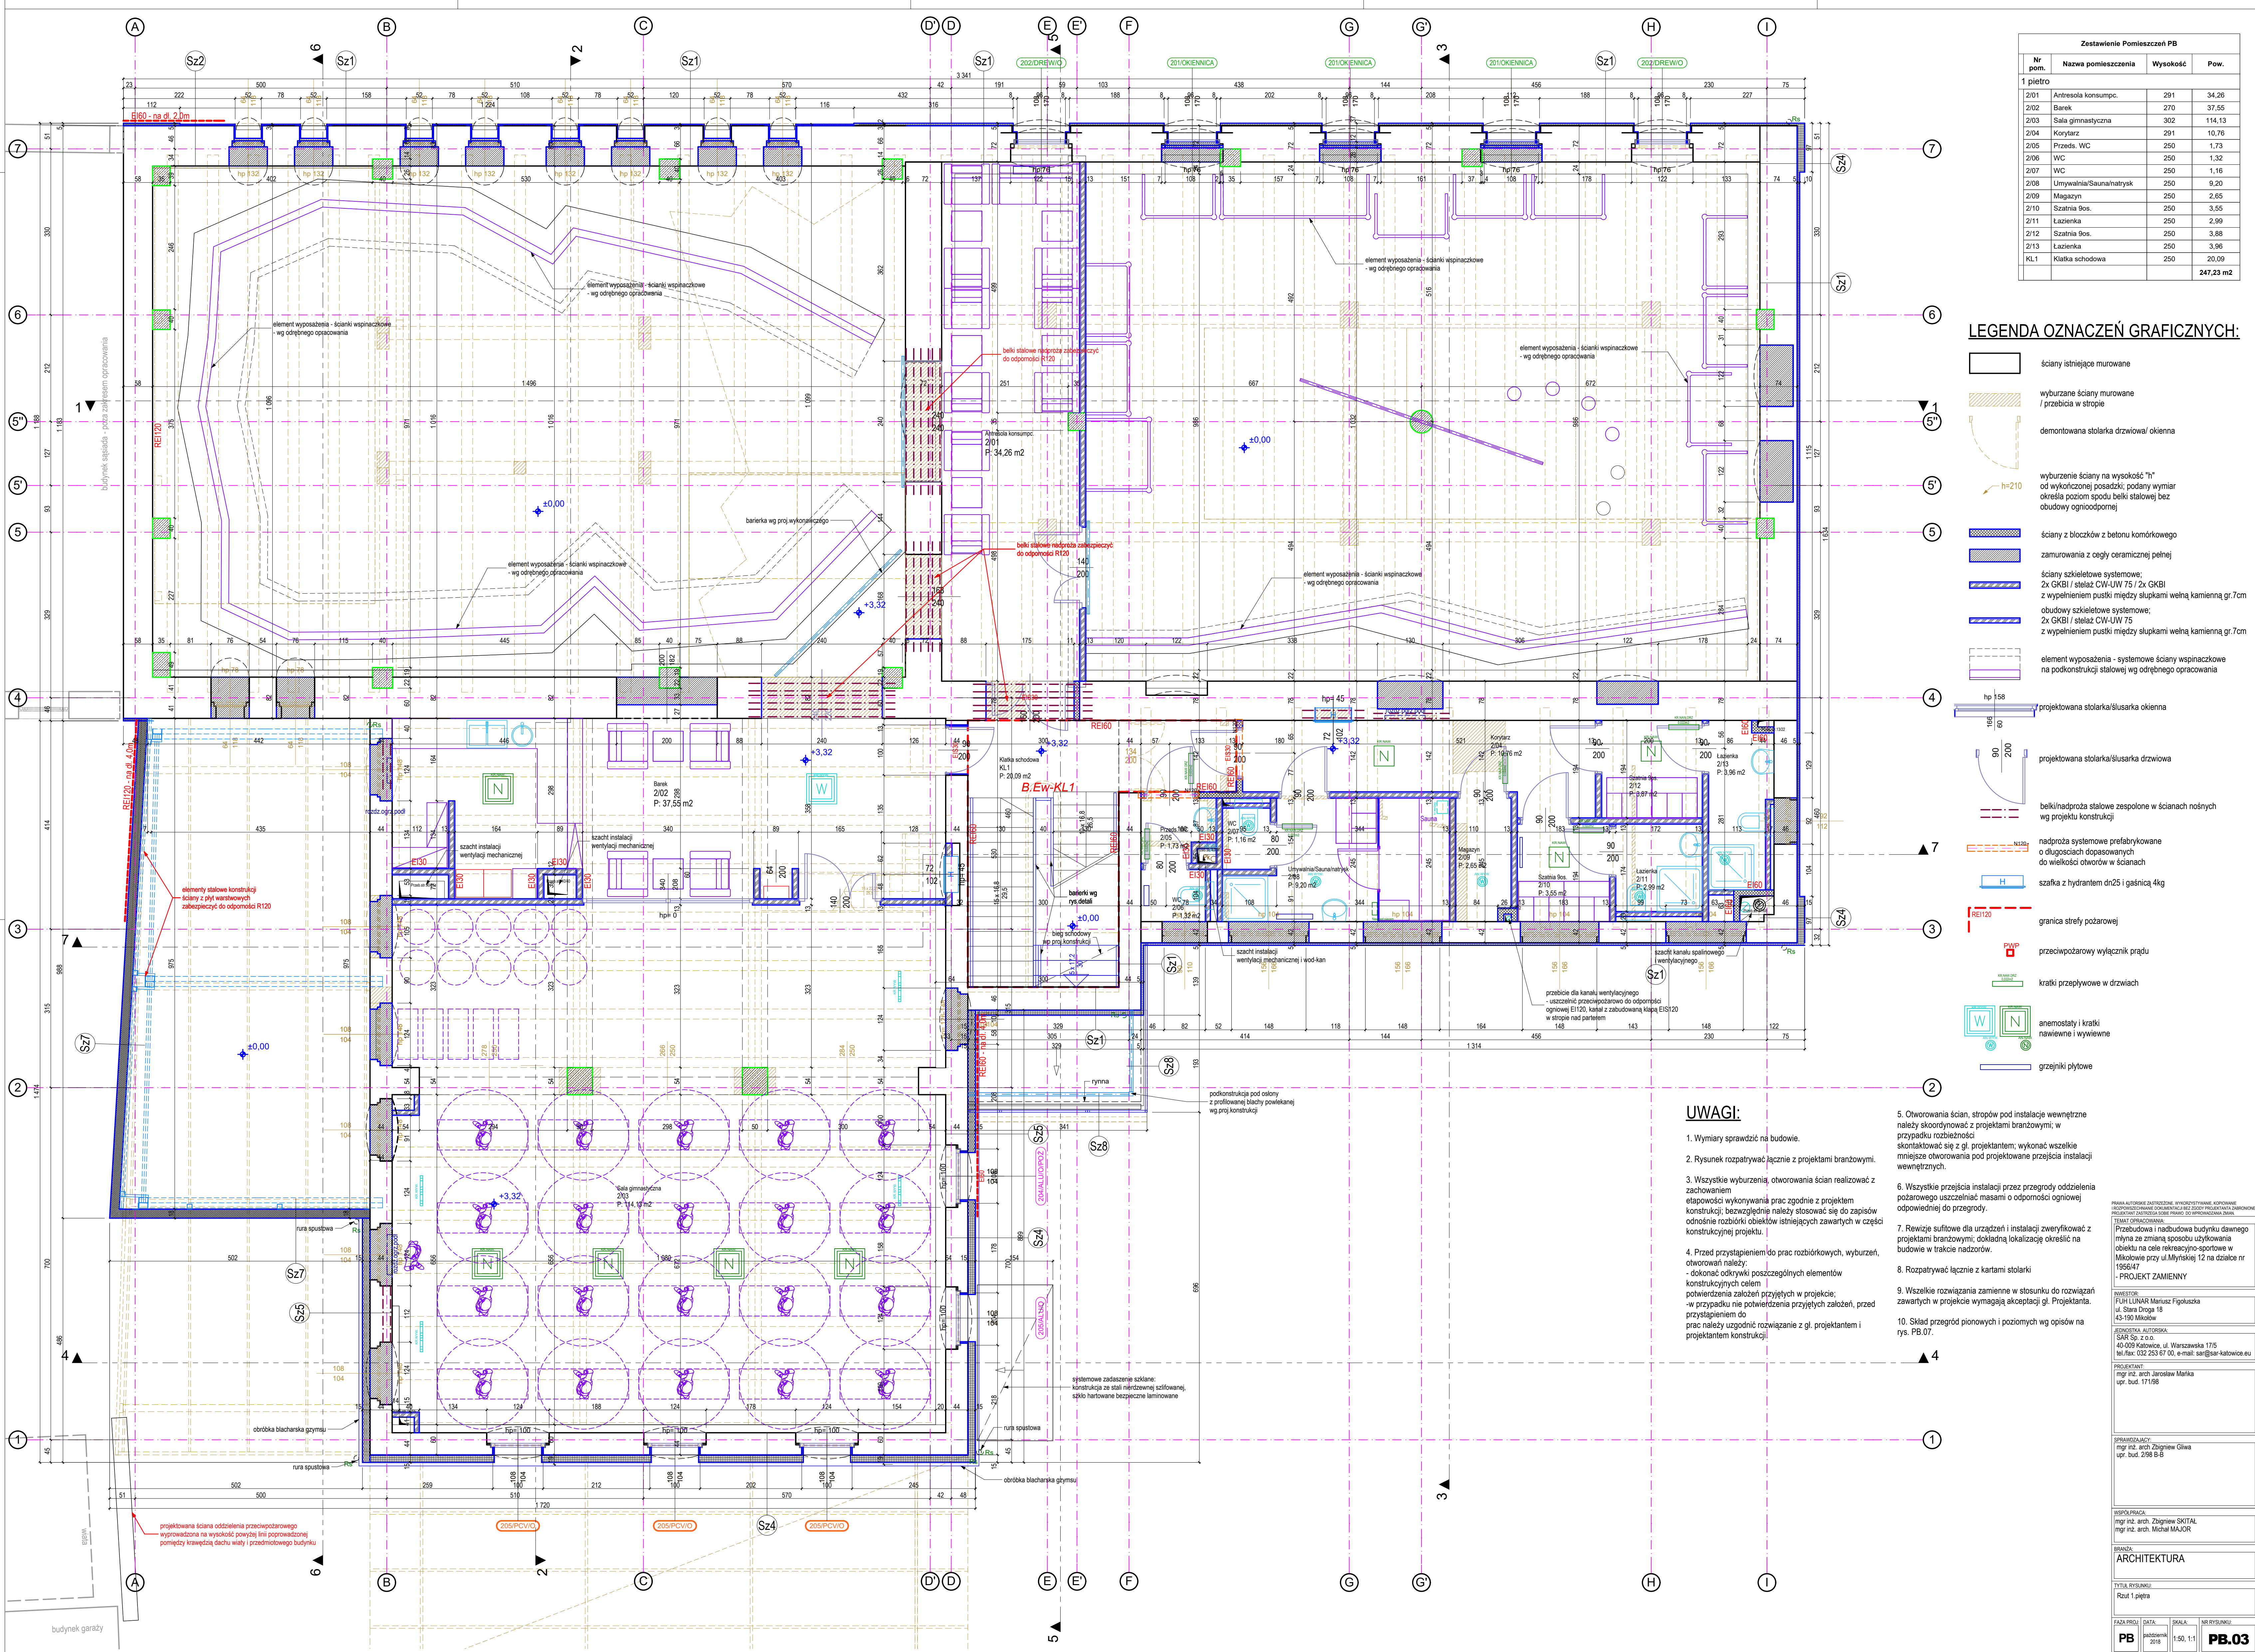

Zestawienie Pomieszczeń PB			
Nr pom.	Nazwa pomieszczenia	Wysokość	Pow.
1 piętro			
2/01	Antresola konsumpc.	291	34,26
2/02	Barok	270	37,55
2/03	Sala gimnastyczna	302	114,13
2/04	Korytarz	291	10,76
2/05	Przedś. WC	250	1,73
2/06	WC	250	1,32
2/07	WC	250	1,16
2/08	Umывальnia/Sauna/natrysk	250	9,20
2/09	Magazyn	250	2,65
2/13	Lazienka	250	3,96
KL1	Klatka schodowa	250	20,09
			247,23 m2

LEGENDA OZNACZEŃ GRAFICZNYCH:

- ściany istniejące murywane
- wyburzane ściany murywane / przebia w stropie
- demontowana stolarka drzwiowa/ okienna
- wyburzenie ściany na wysokość "h" od wykończonej posadzki; podany wymiar określa poziom spodu belki stalowej bez obudowy ogniod odpornej
- ściany z bloków z betonu komórkowego
- zamurowania z cegły ceramicznej pełnej
- ściany szkieletowe systemowe; 2x GKBI / stalaz CW-UW 75 / 2x GKBI z wypełnieniem pustki między słupkami welna kamienna gr.7cm
- obudowy szkieletowe systemowe; 2x GKBI / stalaz CW-UW 75 z wypełnieniem pustki między słupkami welna kamienna gr.7cm
- element wyposażenia - systemowe ściany wspornikowe na podkonstrukcji stalowej wg odrębnego opracowania
- projektowana stolarka/ślusarka okienna
- projektowana stolarka/ślusarka drzwiowa
- belki/nadproża stalowe zespolone w ścianach nośnych wg projektu konstrukcji
- nadproża systemowe prefabrykowane o długościach dopasowanych do wielkości otworów w ścianach
- szafka z hydrantem dn25 i gaśnicą 4kg
- granica strefy pożarowej
- przeciwpożarowy wyłącznik prądu
- kratki przepływowe w drzwiach
- anemostaty i kratki nawiewne i wylwienne
- grzejniki płytowe

UWAGI:

- Wymiary sprawdzić na budowie.
- Rysunek rozpatrywać łącznie z projektami branżowymi.
- Wszystkie wyburzenia, otworzenia ścian realizować z zachowaniem elastyczności wykonania prac zgodnie z projektem konstrukcji; bezwzględnie należy stosować się do zapisów odnośnie rozbiórki obiektów istniejących zawartych w części konstrukcyjnej projektu.
- Przed przystąpieniem do prac rozbiórkowych, wyburzeń, otworowań należy: - dokonać odkrywek poszczególnych elementów konstrukcyjnych celem potwierdzenia założeń przyjętych w projekcie; - w przypadku nie potwierdzenia przyjętych założeń, przed przystąpieniem do prac należy uzgodnić rozwiązanie z gł. projektantem i projektantem konstrukcji.
- Otworowania ścian, stropów pod instalacje wewnętrzne należy skoordynować z projektami branżowymi; w przypadku rozbieżności skontaktować się z gł. projektantem; wykonać wszelkie mniejsze otworowania pod projektowane przejścia instalacji wewnętrznych.
- Wszystkie przejścia instalacji przez przegrody oddzielenia pożarowego uszczelniać masami o odporności ogniowej odpowiedniej do przegrody.
- Rozpatrywać łącznie z kartami stolarki
- Wszystkie rozwiązania zamienne w stosunku do rozwiązań zawartych w projekcie wymagają akceptacji gł. Projektanta.
- Skład przegród pionowych i poziomych wg opisów na rys. PB.07.







