

1. Wymiary sprawdzić na budowie

2. Rysunek rozpatrywać łącznie z

3. Wszystkie wyburzenia, otworowania ścian realizować:

etapowości wykonywania prac zgodnie z projektem konstrukcji; bezwzględnie należy stosować się do zapisów odnośnie rozbiórki obiektów istniejących zawartych w części konstrukcyjnej projektu.

4. Przed przystąpieniem do prac rozbiórkowych, wyburzeń i otworowań należy:

- dokonać odkrytki poszczególnych elementów konstrukcyjnych celem potwierdzenia założeń przyjętych w projekcie;
- w przypadku nie potwierdzenia przyjętych założeń, przed przystąpieniem do prac należy uzgodnić rozwiązanie z gł. projektantem i projektantem konstrukcji.

5. Otworowania ścian, stropów pod instalacje wewnętrzne należy skoordynować z projektami branżowymi; w przypadku rozbieżności skontaktować się z gł. projektantem; wykonać wszelkie mniejsze otworowania pod projektowane przejścia instalacyjne.


6. Wszystkie przejścia instalacji przez przegrody oddzielenia pożarowego uszczelniać masami o odporności ogniowej odpowiedniej do przegrody.

7. Rewizje sufitowe dla urządzeń i instalacji zweryfikować projektami branżowymi; dokładną lokalizację określić na budowie w trakcie nadzorów.

8. Rozpatrywać łącznie z kartami stolarki

9. Wszelkie rozwiązania zamienne w stosunku do rozwiązań zawartych w projekcie wymagają akceptacji gł. Projektanta.

rys. PB.07.

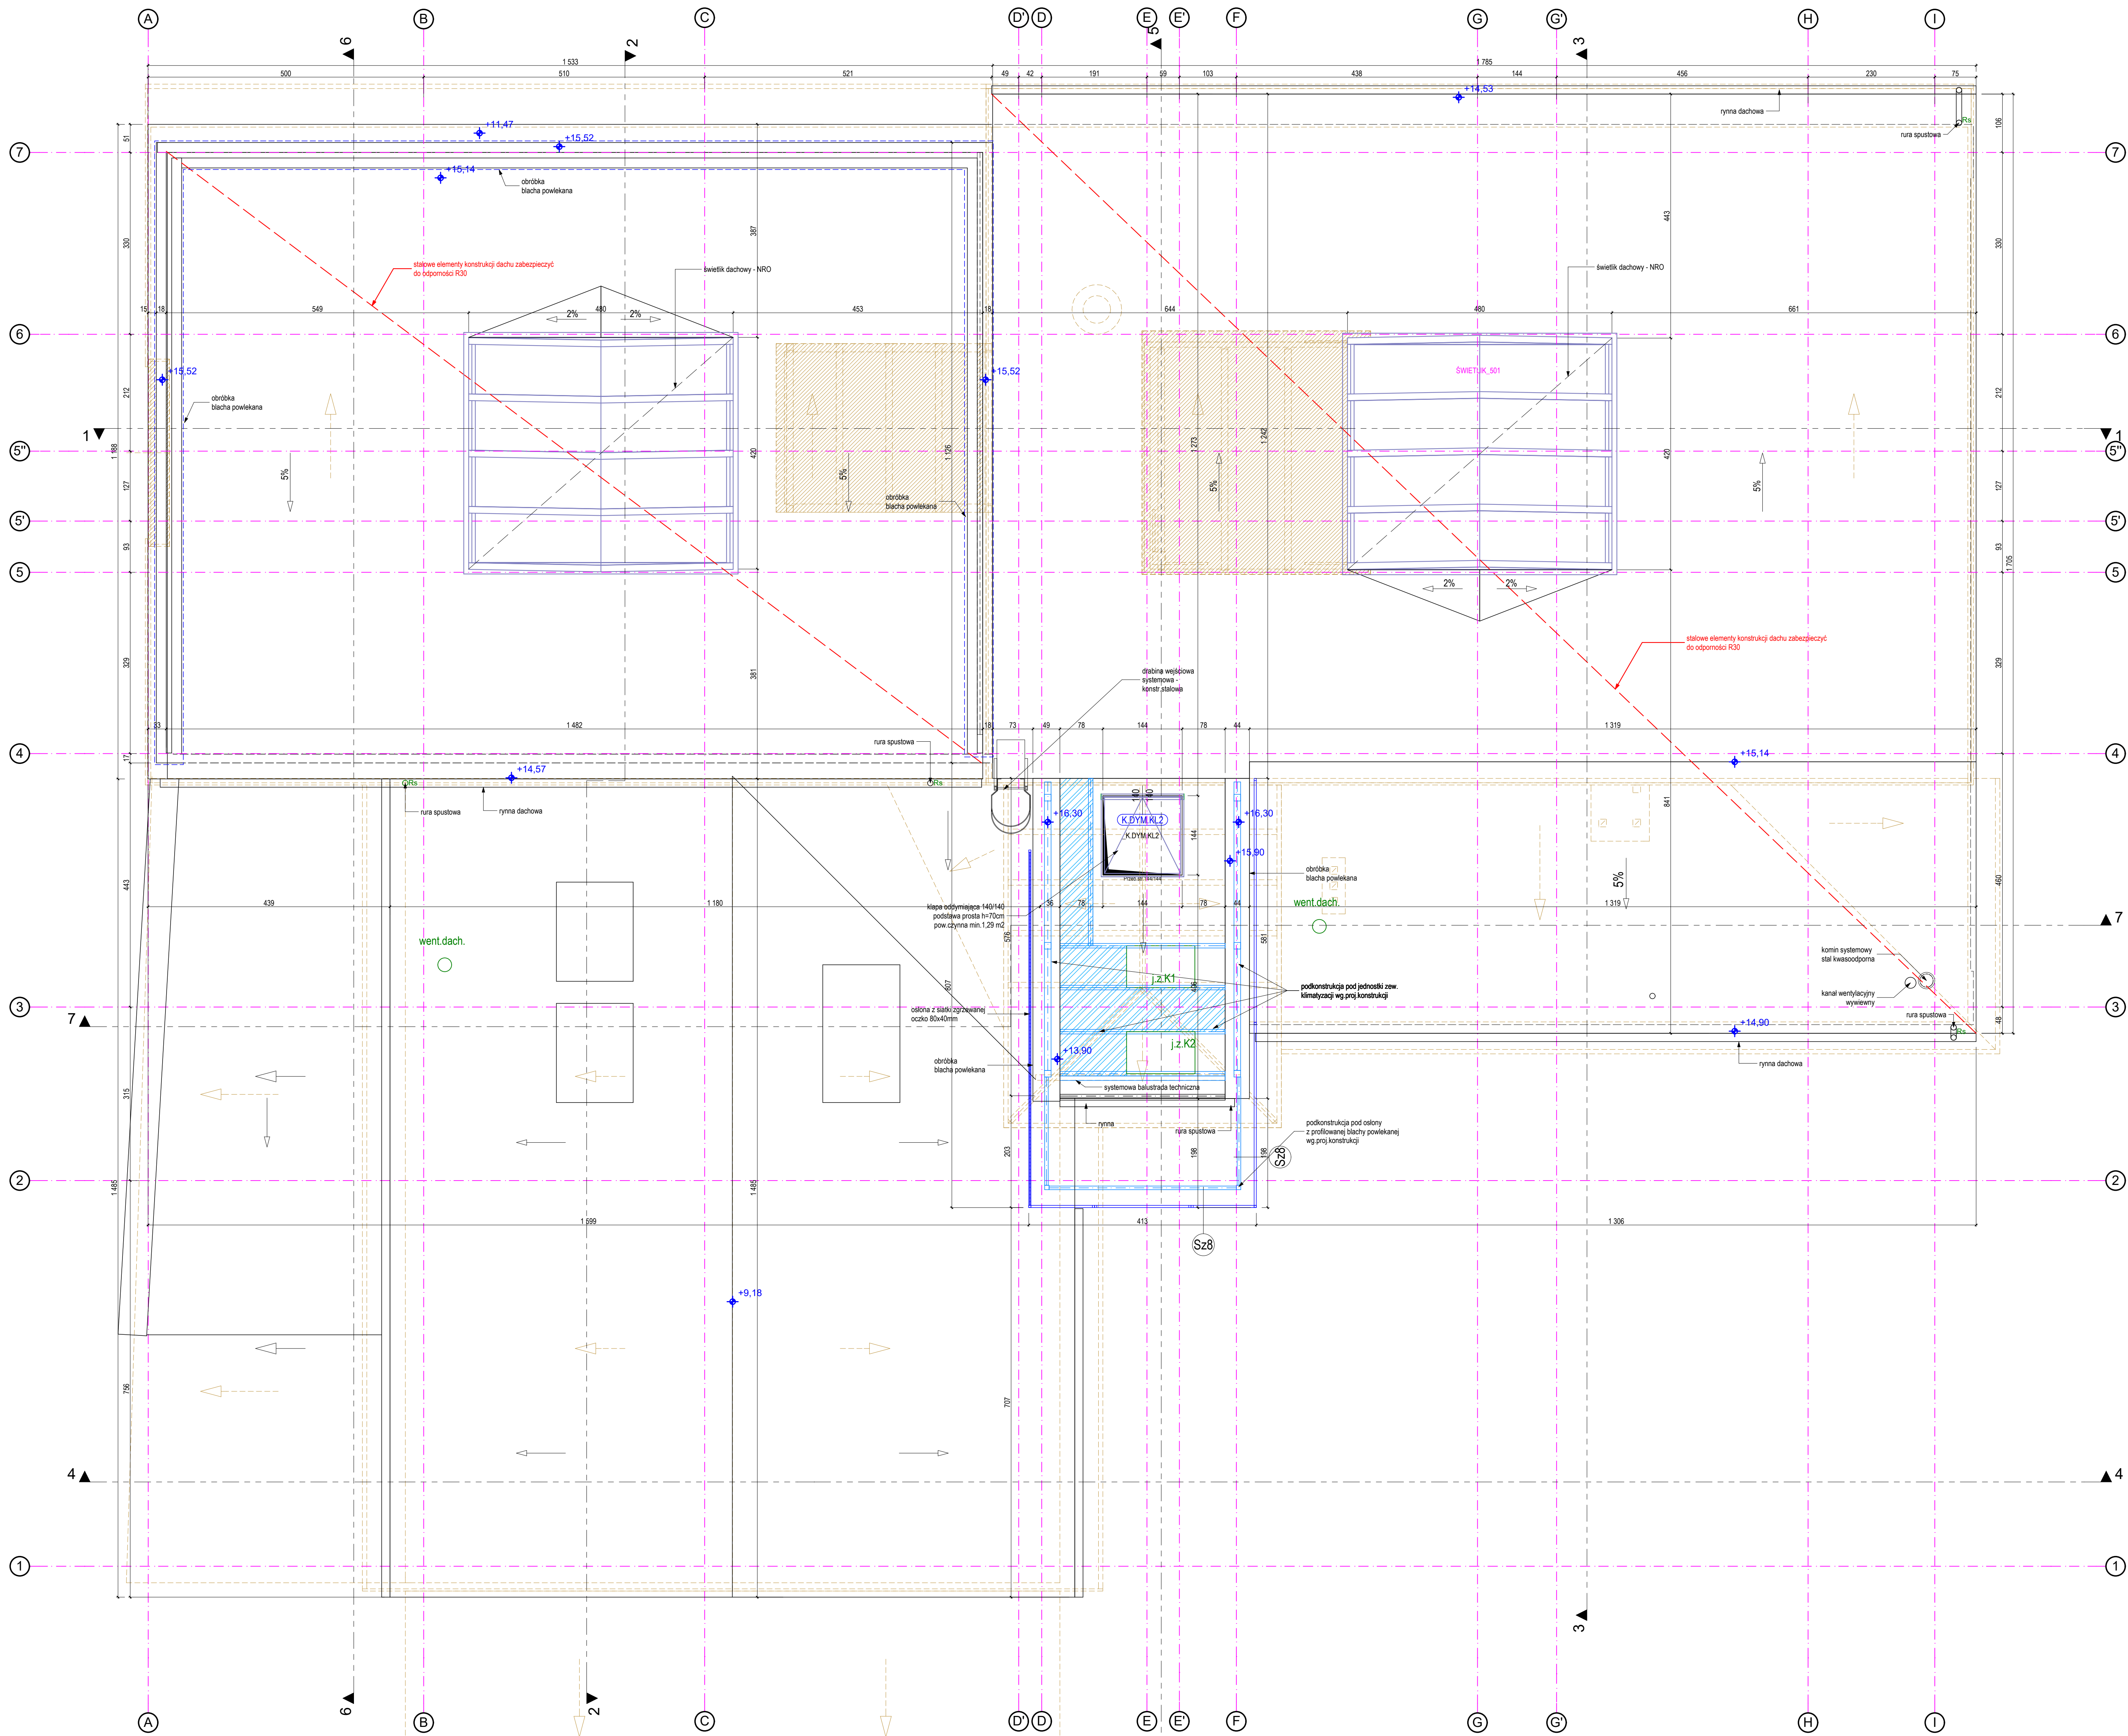

PRAWA AUTORSKIE ZASTRZEŻONE. WYKORZYSTYWANIE, KOPIOWANIE
I ROZPOWISZCZANIE DOKUMENTACJI BEZ ZGODY PROJEKTANTA ZAB.

PROJEKTANT ZASTRZEGA SOBIE PRAWO DO WPROWADZANIA ZMIAN

Przebudowa i nadbudowa budynku dawnego

miłyna że zmianą sposobu użytkowania obiektu na cele rekreacyjno-sportowe w

Mikołowie przy ul. Młyńskiej 12 na działce

- PROJEKT ZAMIENNY

APPENDIX

FUH LUNAR Mariusz Figoluska

ul. Stara Droga 18
43-190 Mikołów

JEDNOSTKA AUTORSKA:

SAR Sp. z o.o.
40-009 Katowice, ul. Warszawska 17/5

tel./fax: 032 253 67 00, e-mail: sar@sar-katowice.pl

PROJEKTANT:
mgr inż. arch Jarosław Mańka

upr. bud. 171/98

1000

--

SPRAWDZAJĄCY:
mgr inż. arch. Zbigniew Gliwa

upr. bud. 2/98 B-B

1000

WSPÓŁPRACA:

mgr inż. arch. Zbigniew SKITAŁ
mgr inż. arch. Michał MAJOR

BRANZA: **ARCHITEKTURA**

PROSTHETIC FORM

TYTUŁ RYSUNKU:

Rzut dachu

FAZA PROJ:	DATA:	SKALA:	NR RYSUNKU:

PB	październik 2018	1:50	PB.0
-----------	---------------------	------	-------------

--	--	--	--
