


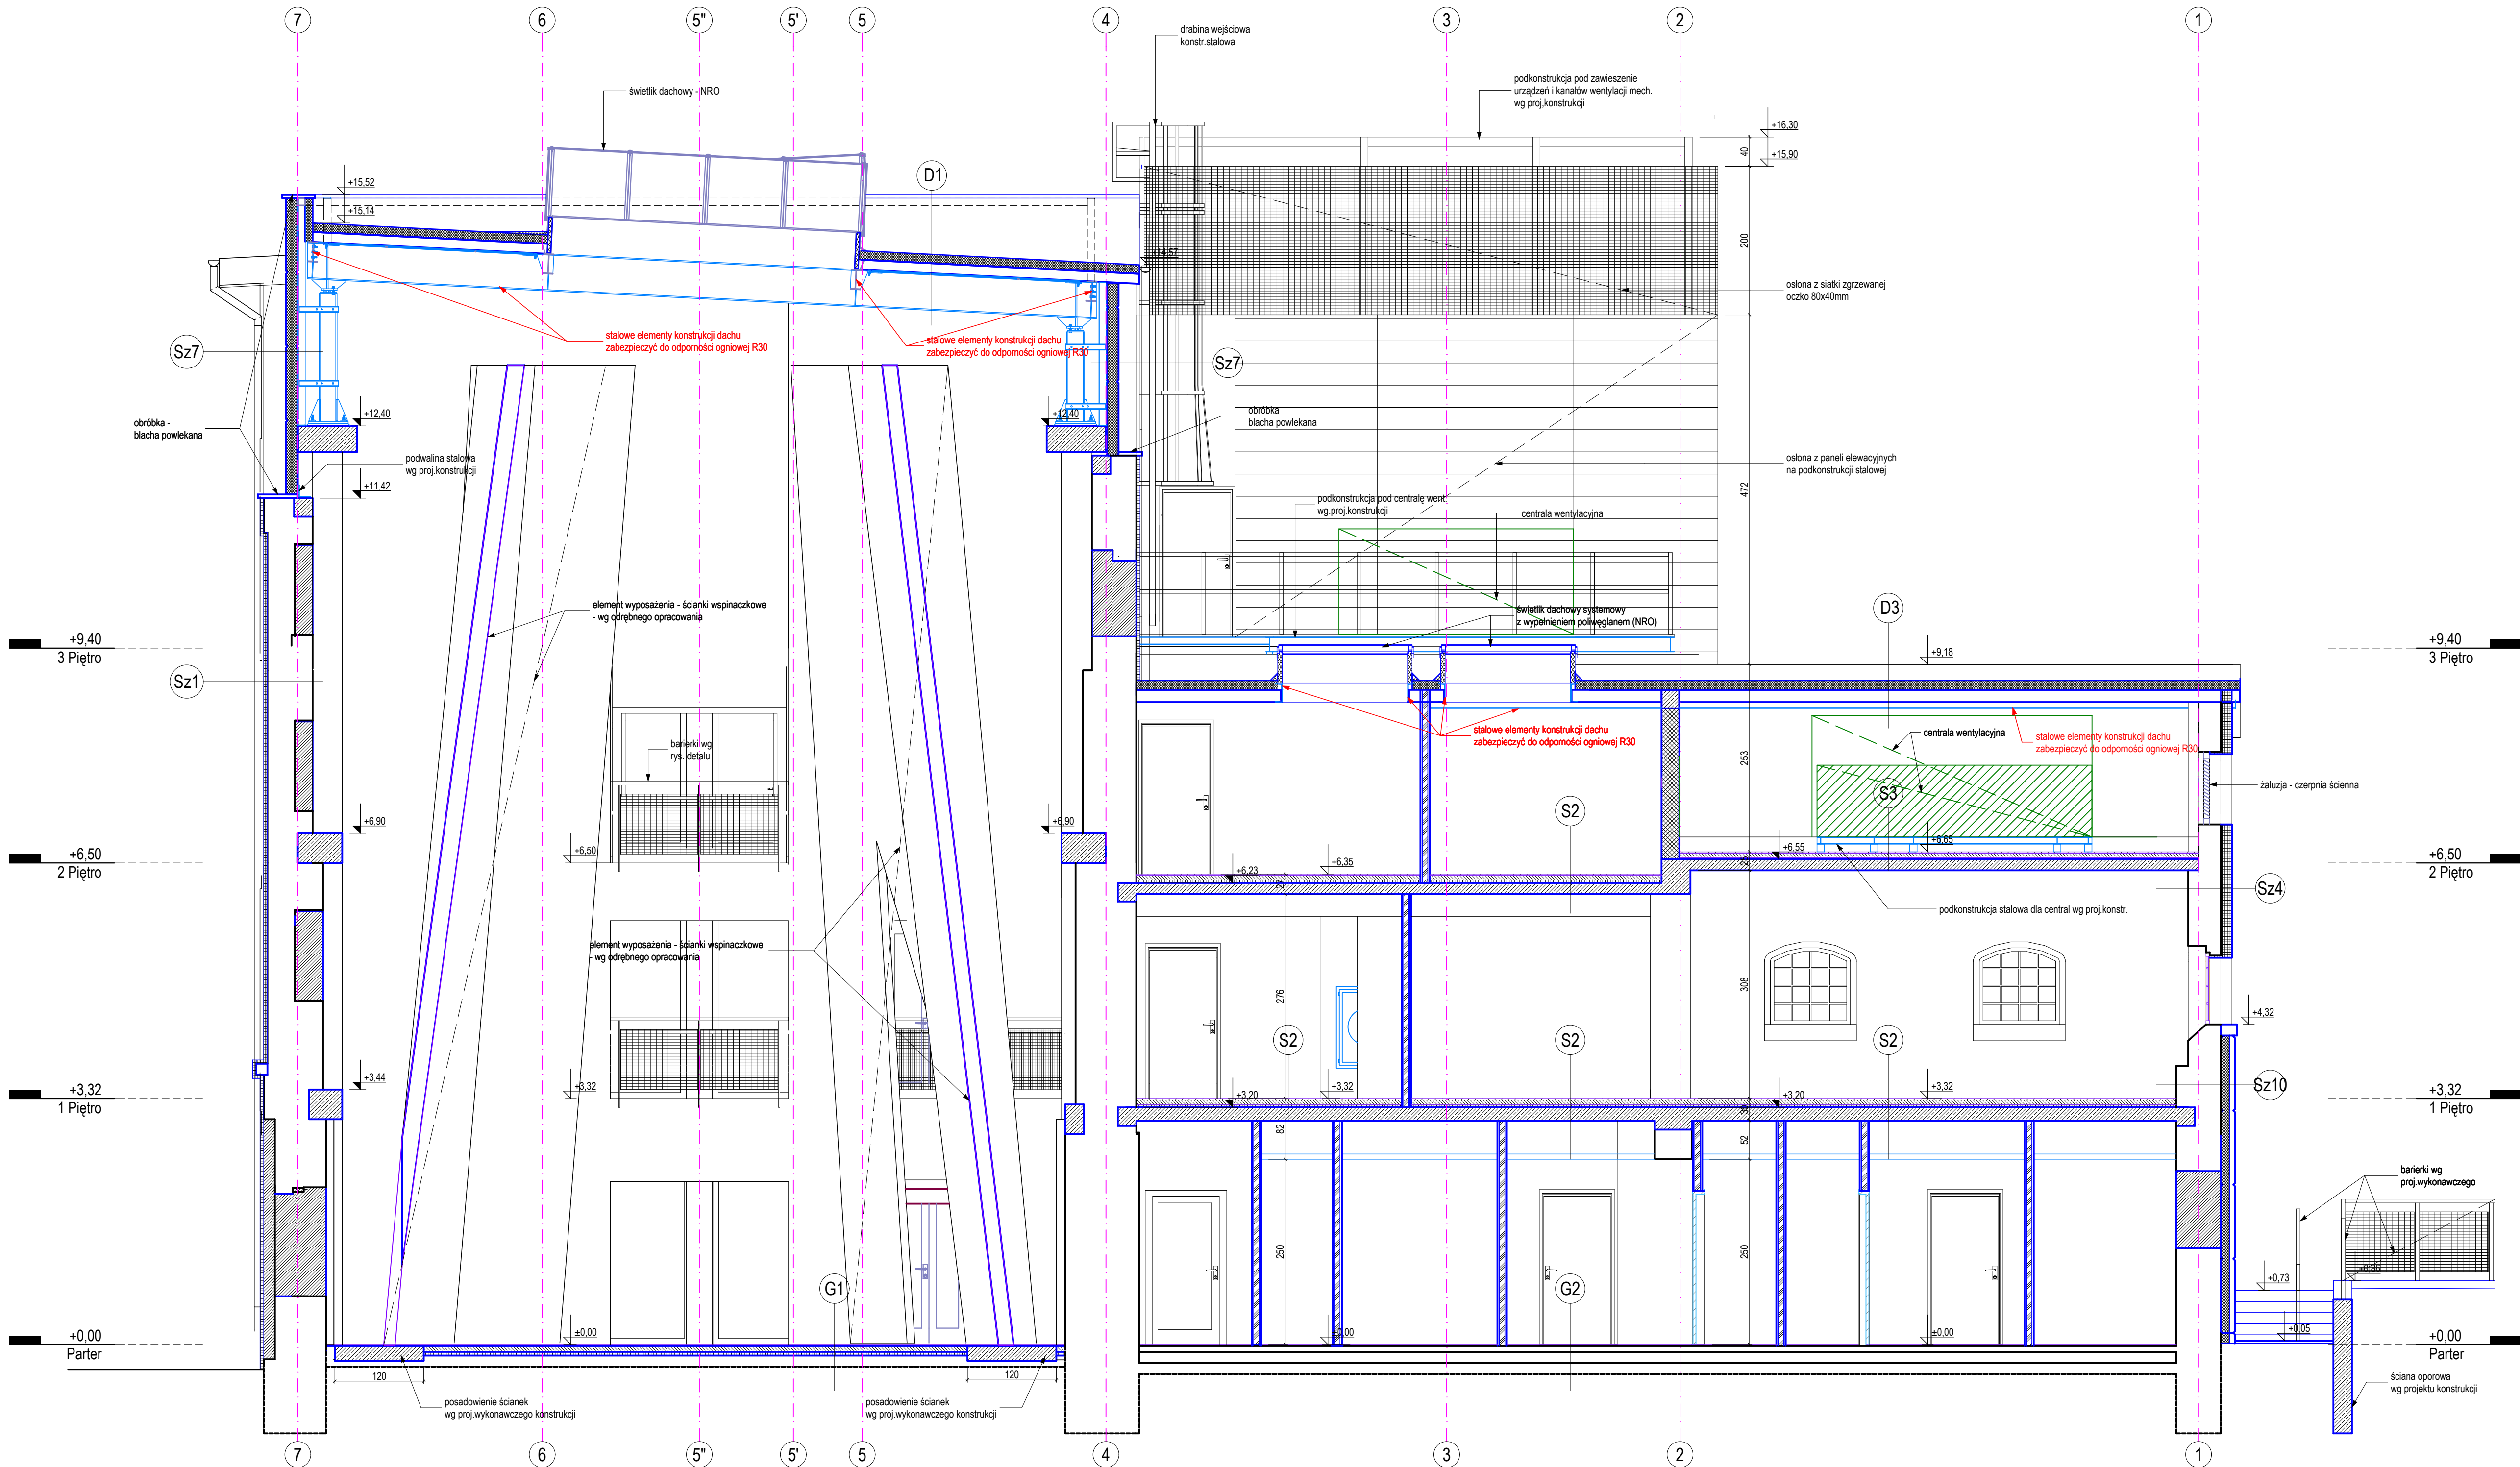

LEGENDA OZNACZEŃ GRAFICZNYCH:

- ściany istniejące murowane
- ściany z bloków z betonu komórkowego
- zamurowania z cegły ceramicznej pełnej
- ściany szkieletowe systemowe;
2x GKB / stelaż CW-UW 75 / 2x GKB
z wypełnieniem pustki między słupkami wełną kamienną gr.7cm
- obudowy szkieletowe systemowe;
2x GKB / stelaż CW-UW 75
z wypełnieniem pustki między słupkami wełną kamienną gr.7cm
- element wyposażenia - systemowe ściany wspinaczkowe
na podkonstrukcji stalowej wg odrębnego opracowania

UWAGI:

- Wymiary sprawdzić na budowie.
- Rysunek rozpatrywać łącznie z projektami branżowymi.
- Rozpatrywać łącznie z kartami stolarki
- Wszelkie rozwiązania zamienne w stosunku do rozwiązań zawartych w projekcie wymagają akceptacji gł. Projektanta.
- Skład przegród pionowych i poziomych wg opisów na rys. PB.07.
- Posadowienie budynku wg projektu konstrukcji
- Poziom nadproży dostosować do wymagań otworów w murze dla wybranego dostawcy/producenta stolarki/ślusarki drzwiowej

PRAWA AUTORSKIE ZASTRZEŻONE. WYKORZYSTYWANIE KOPROWANIE I ROZPOWIERZANIE DOKUMENTU KLI BEZ ZGODY PREZENTANTA ZAPROKONE PROJEKTANT ZASTRZEŻA SOBIE PRAWO DO WPROWADZANIA ZMIAN			
TEMAT OPRACOWANIA: Przebudowa i nadbudowa budynku dawnego młyna ze zmianą sposobu użytkowania obiektu na cele rekreacyjno-sportowe w Mikołowie przy ul. Młyńskiej 12 na działce nr 1956/47 - PROJEKT ZAMIENNY			
INWESTOR: FURH LUNAR Mariusz Figoluszka ul. Stara Droga 18 43-190 Mikołów			
JEDNOSTKA AUTORSKA: SAR Sp. z o.o. 40-009 Katowice, ul. Warszawska 17/5 tel./fax: 032 253 67 00, e-mail: sar@sar-katowice.eu			
PROJEKTANT: mgr inż. arch. Jarosław Marika upr. bud. 171/98			
SPRAWDZAJĄCY: mgr inż. arch. Zbigniew Gliwa upr. bud. 2/98 B-B			
WSPÓŁPRACUJĄCY: mgr inż. arch. Zbigniew SKITAŁ mgr inż. arch. Michał MAJOR			
BRANŻA: ARCHITEKTURA			
TYTUŁ RYSUNKU: Przekrój 2-2			
FAZA PROJ:	DATA: październik 2018	SKALA: 1:50	NR RYSUNKU: PB.09